

CONTADOR ELECTRONICO


MANDO VIA RADIO

5 CIRCUITOS NORMALES DESPUES DE ESTABILIZADOR-REDUCTOR

1 CIRCUITO NORMAL ANTES DE ESTABILIZADOR-REDUCTOR

1 CIRCUITO MONOFASICO PARA SALIDA DE SEMAFOROS

ARMARIO DE ACERO INOXIDABLE AISI-304 PINTADO RAL 7032

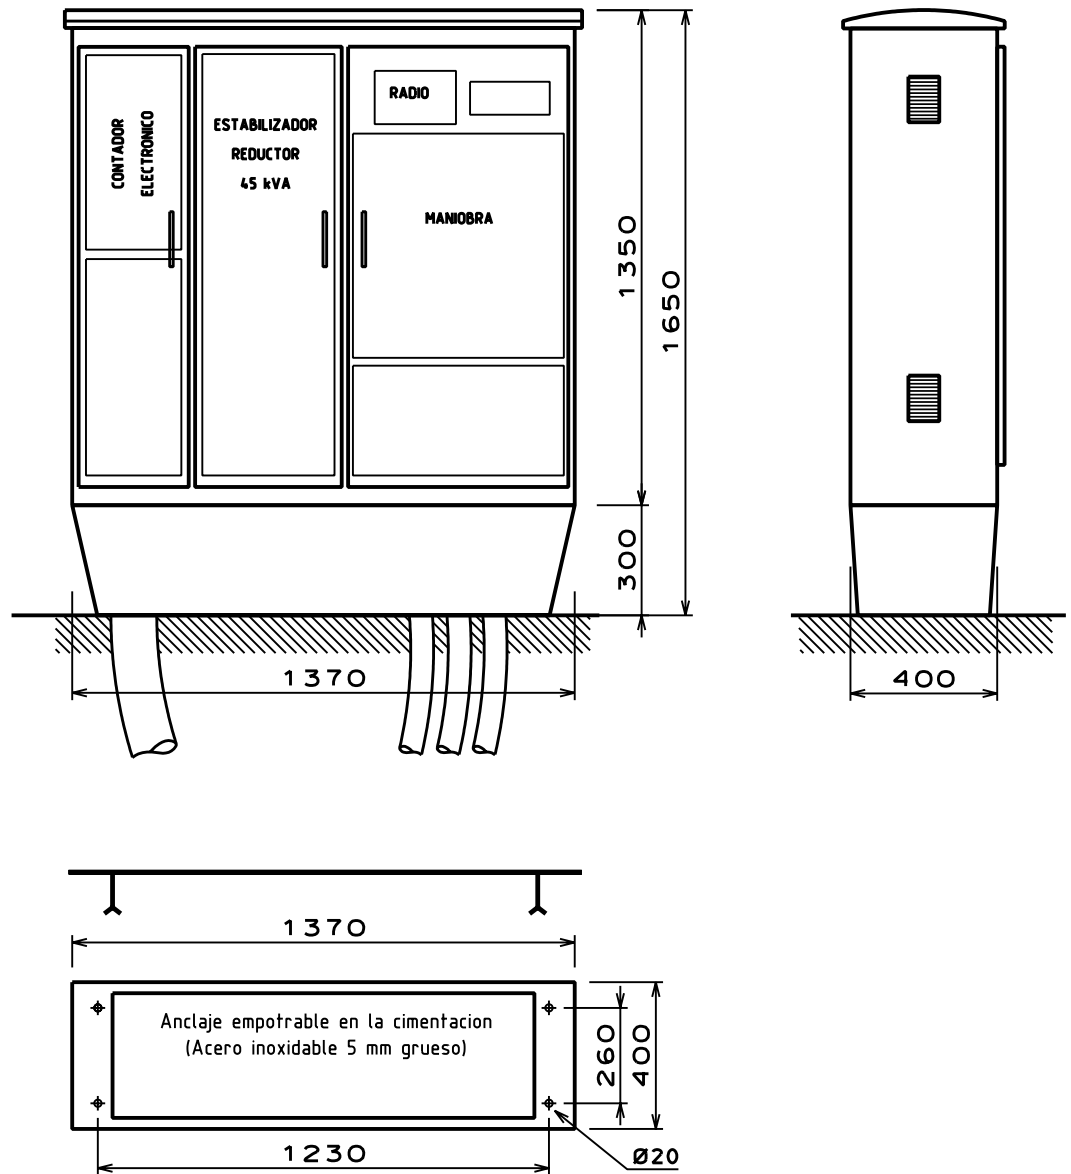

- UBICACION :
- 1.- EMPOTRADO EN FACHADA
 - 2.- CARA POSTERIOR A 0.40 m DEL BORDILLO
 - 3.- OTRA

PLANOL

ARMARIO SECTOR

ALUMBRADO PUBLICO

CONTROL D'URBANITZACIONS I INFRAESTRUCTURES

ESCALA 1:20

Ajuntament  de Palma

DATA
JUN 2004